


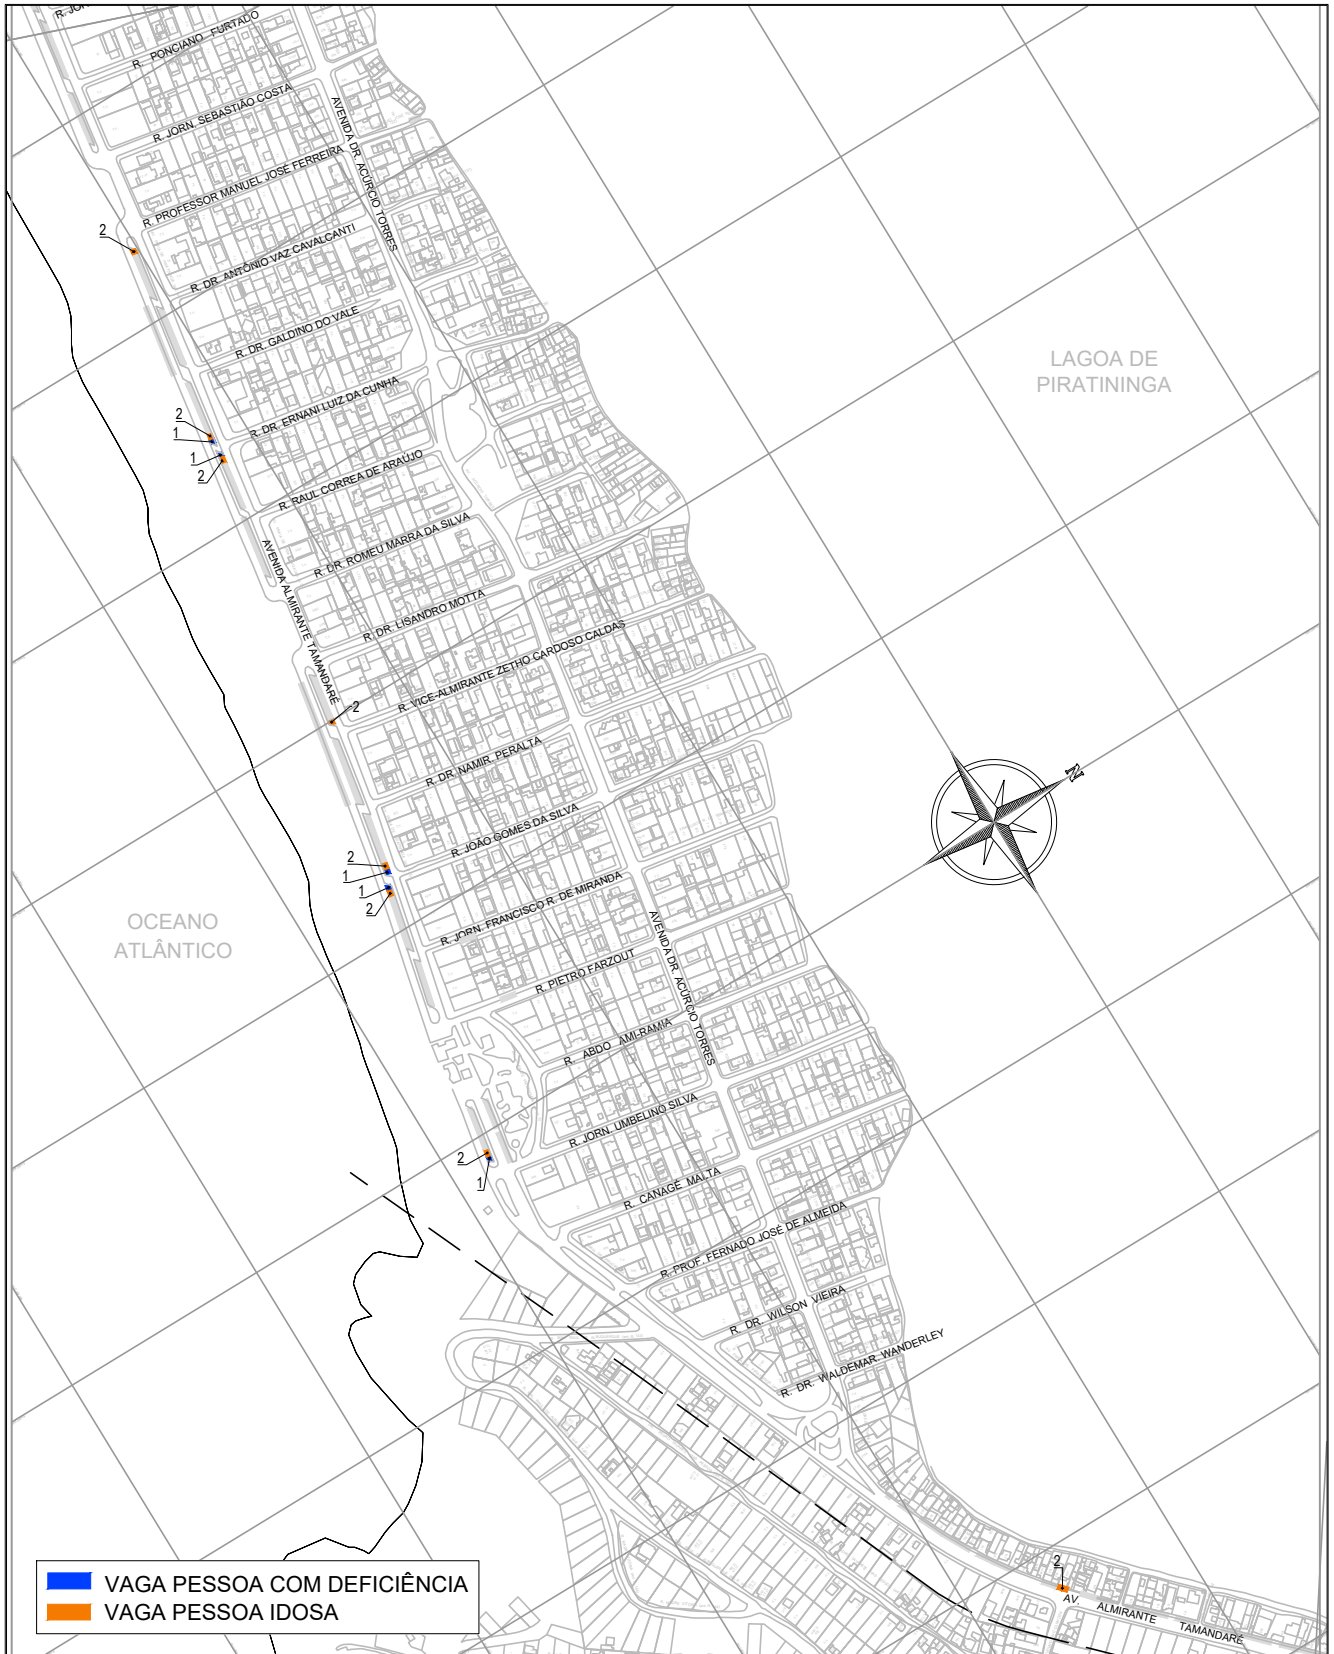

ASSUNTO	RELAÇÃO DE VAGAS ESPECIAIS - IDOSO E PCD						
TÍTULO	PLANTA DE LOCALIZAÇÃO	PROJETISTA	ANDRESA SOUZA	DATA	JUL/2024	FOLHA	1 / 4
LOCAL	BAIRRO PIRATININGA - TRECHO 1	ESCALA	SEM ESCALA				




ASSUNTO	RELAÇÃO DE VAGAS ESPECIAIS - IDOSO E PCD						
TÍTULO	PLANTA DE LOCALIZAÇÃO	PROJETISTA	ANDRESA SOUZA	DATA	JUL/2024	FOLHA	2/4
LOCAL	BAIRRO PIRATININGA - TRECHO 2	ESCALA	SEM ESCALA				



■ VAGA PESSOA COM DEFICIÊNCIA
■ VAGA PESSOA IDOSA

ASSUNTO			
RELAÇÃO DE VAGAS ESPECIAIS - IDOSO E PCD			
TÍTULO	PROJETISTA	DATA	FOLHA
PLANTA DE LOCALIZAÇÃO	ANDRESA SOUZA	JUL/2024	3 / 4
LOCAL	BAIRRO PIRATININGA - TRECHO 3	ESCALA SEM ESCALA	

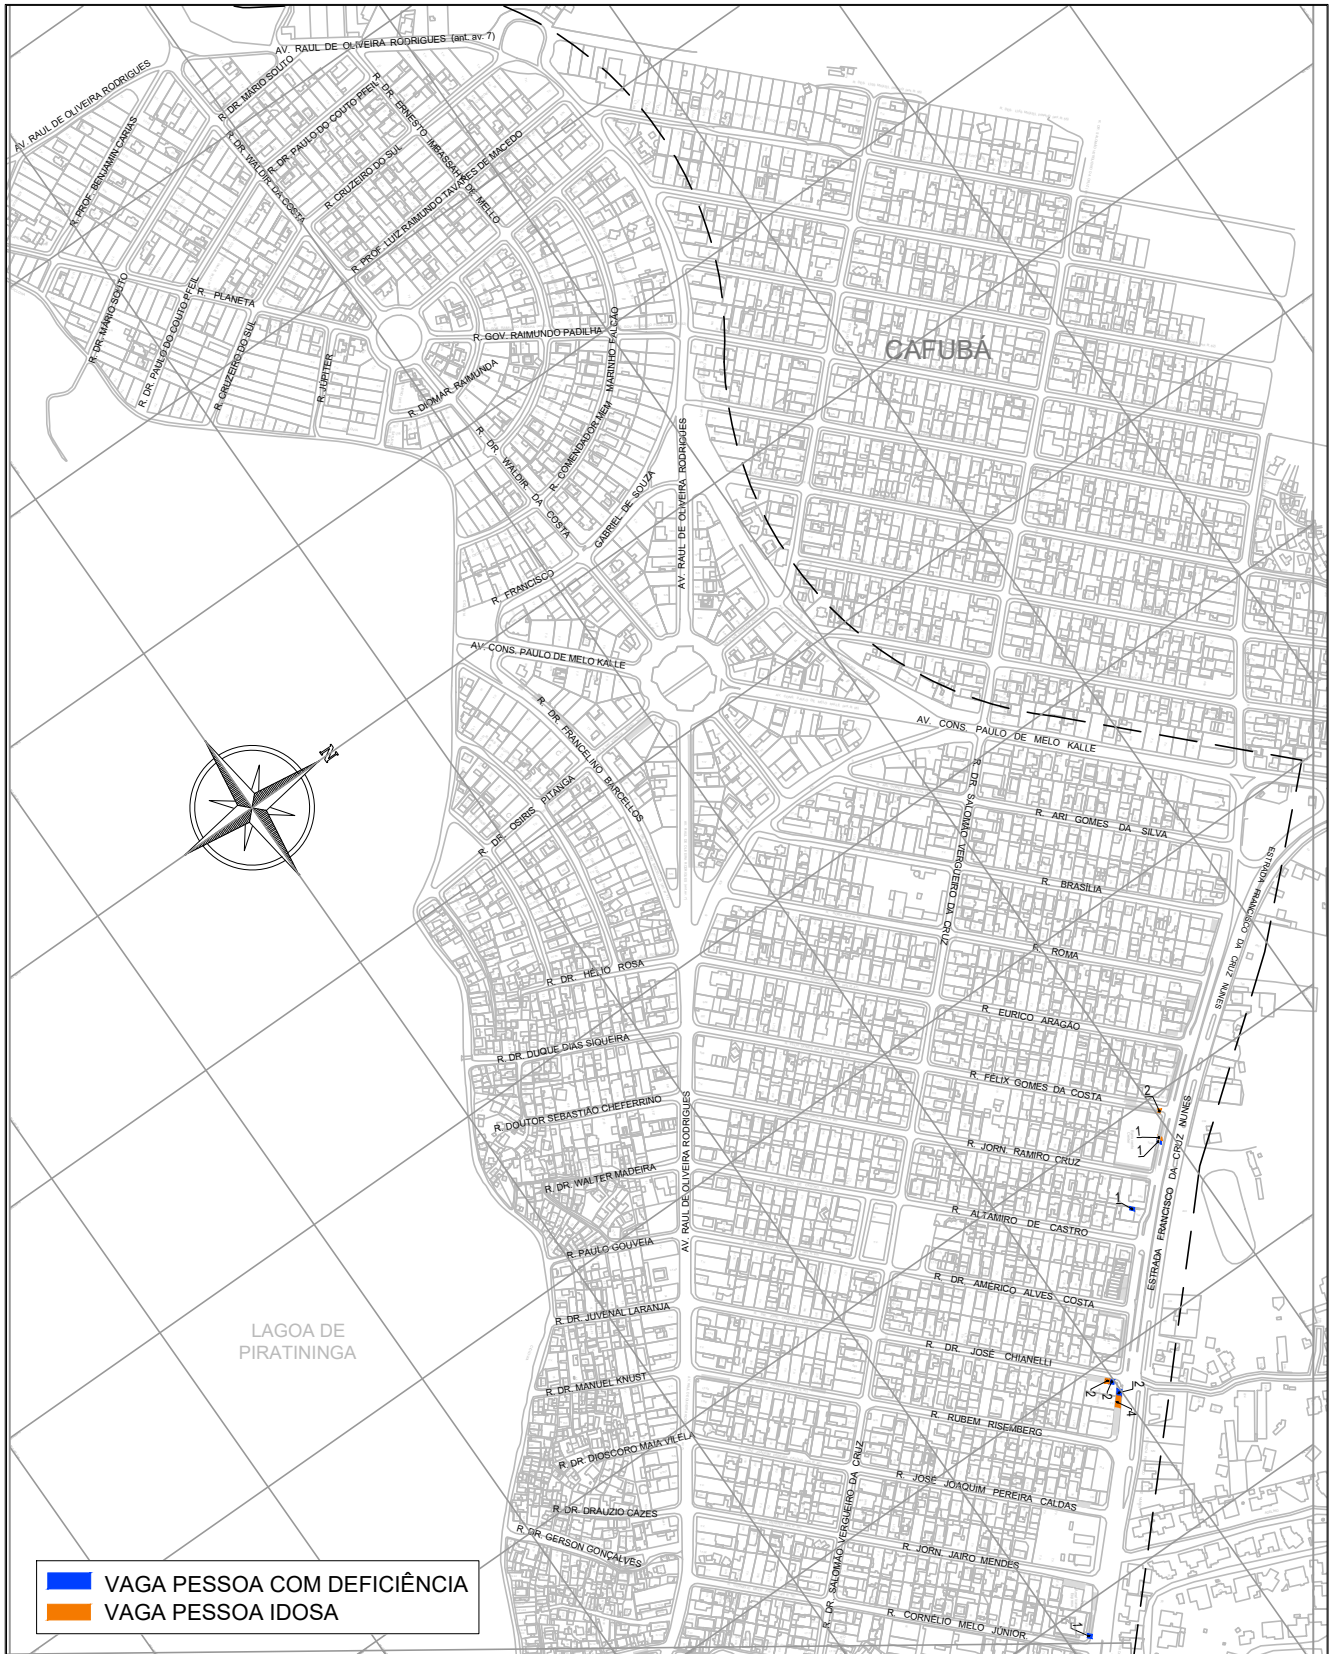

ASSUNTO							
RELAÇÃO DE VAGAS ESPECIAIS - IDOSO E PCD							
TÍTULO	PLANTA DE LOCALIZAÇÃO	PROJETISTA	ANDRESA SOUZA	DATA	JUL/2024	FOLHA	4 / 4
LOCAL	BAIRRO PIRATININGA - TRECHO 4		ESCALA		SEM ESCALA		