


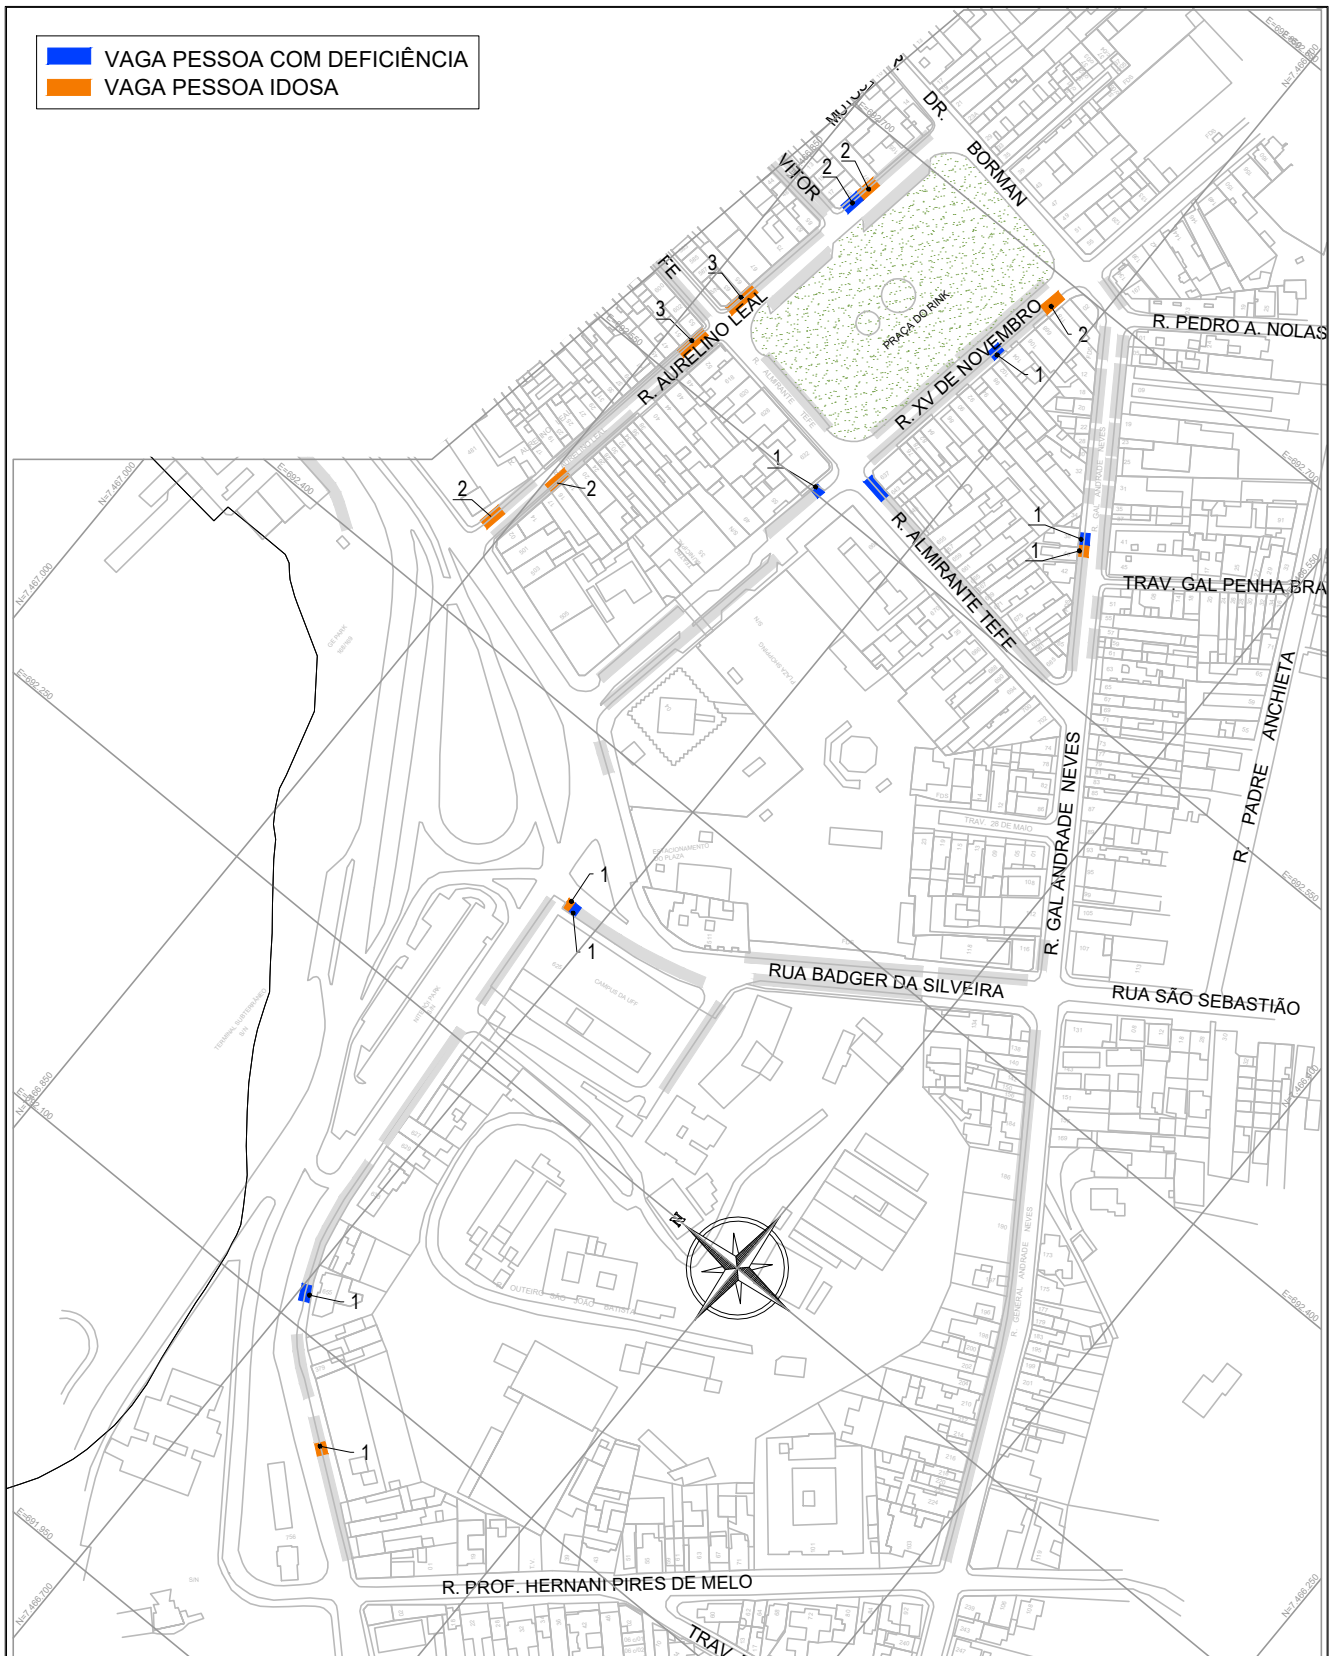

ASSUNTO			
RELAÇÃO DE VAGAS ESPECIAIS - IDOSO E PCD			
TÍTULO	PROJETISTA	DATA	FOLHA
PLANTA DE LOCALIZAÇÃO	ANDRESSA SOUZA	JUL/2024	1 / 2
LOCAL	BAIRRO CENTRO		
			SEM ESCALA



ASSUNTO	RELAÇÃO DE VAGAS ESPECIAIS - IDOSO E PCD						
TÍTULO	PLANTA DE LOCALIZAÇÃO	PROJETISTA	ANDRESA SOUZA	DATA	JUL/2024	FOLHA	2 / 2
LOCAL	BAIRRO CENTRO - PRAÇA DO RINK			ESCALA	SEM ESCALA		