


ASSUNTO	RELAÇÃO DE VAGAS ESPECIAIS - IDOSO E PCD						
TÍTULO	PLANTA DE LOCALIZAÇÃO	PROJETISTA	ANDRESA SOUZA	DATA	JUL/2024	FOLHA	1 / 2
LOCAL	BAIRRO CHARITAS - TRECHO 1	ESCALA	SEM ESCALA				

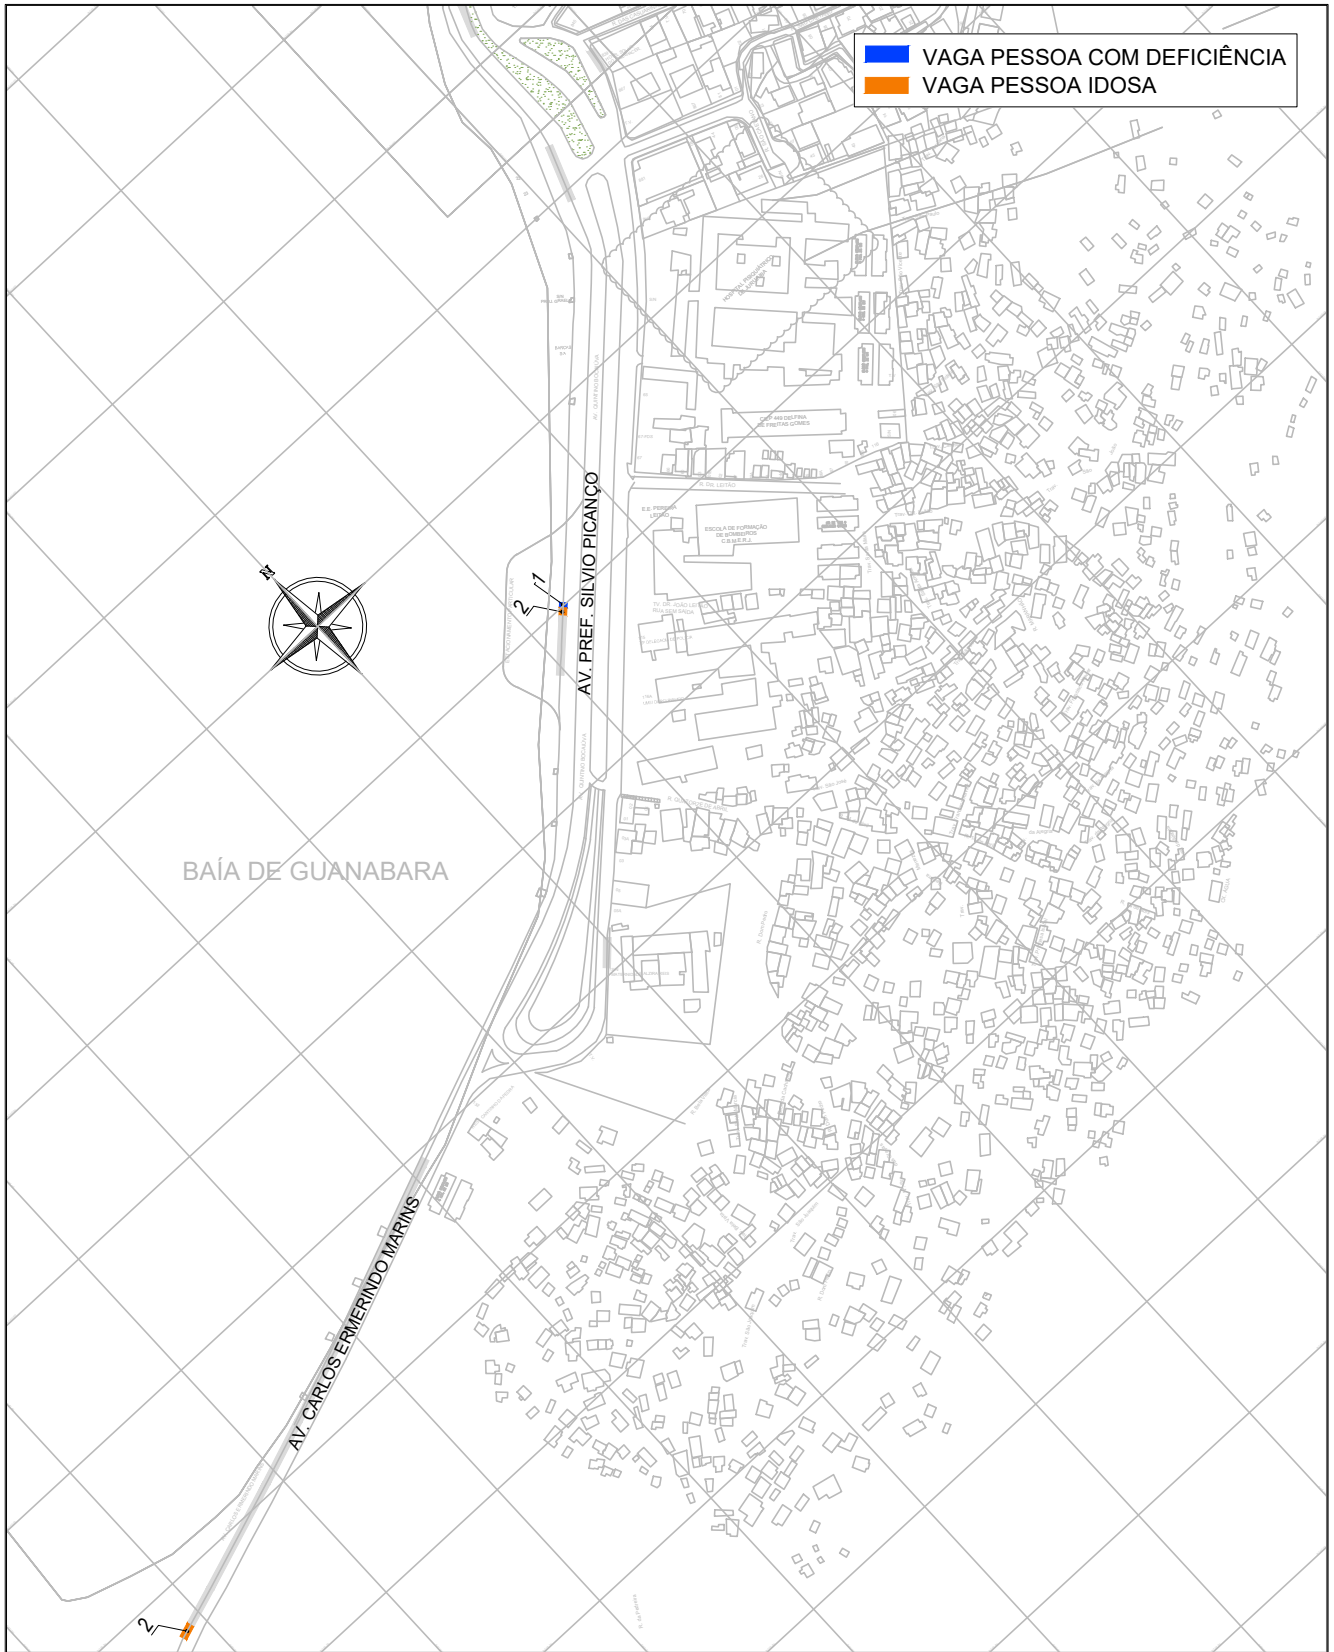

ASSUNTO	RELAÇÃO DE VAGAS ESPECIAIS - IDOSO E PCD						
TÍTULO	PLANTA DE LOCALIZAÇÃO	PROJETISTA	ANDRESA SOUZA	DATA	JUL/2024	FOLHA	2 / 2
LOCAL	BAIRRO CHARITAS - TRECHO 2	ESCALA	SEM ESCALA				