



ASSUNTO	<b>RELAÇÃO DE VAGAS ESPECIAIS - IDOSO E PCD</b>						
TÍTULO	<b>PLANTA DE LOCALIZAÇÃO</b>	PROJETISTA	<b>ANDRESA SOUZA</b>	DATA	<b>JUL/2024</b>	FOLHA	<b>1 / 3</b>
LOCAL	<b>BAIRRO ITAIPÚ - TRECHO 1</b>	ESCALA	<b>SEM ESCALA</b>				

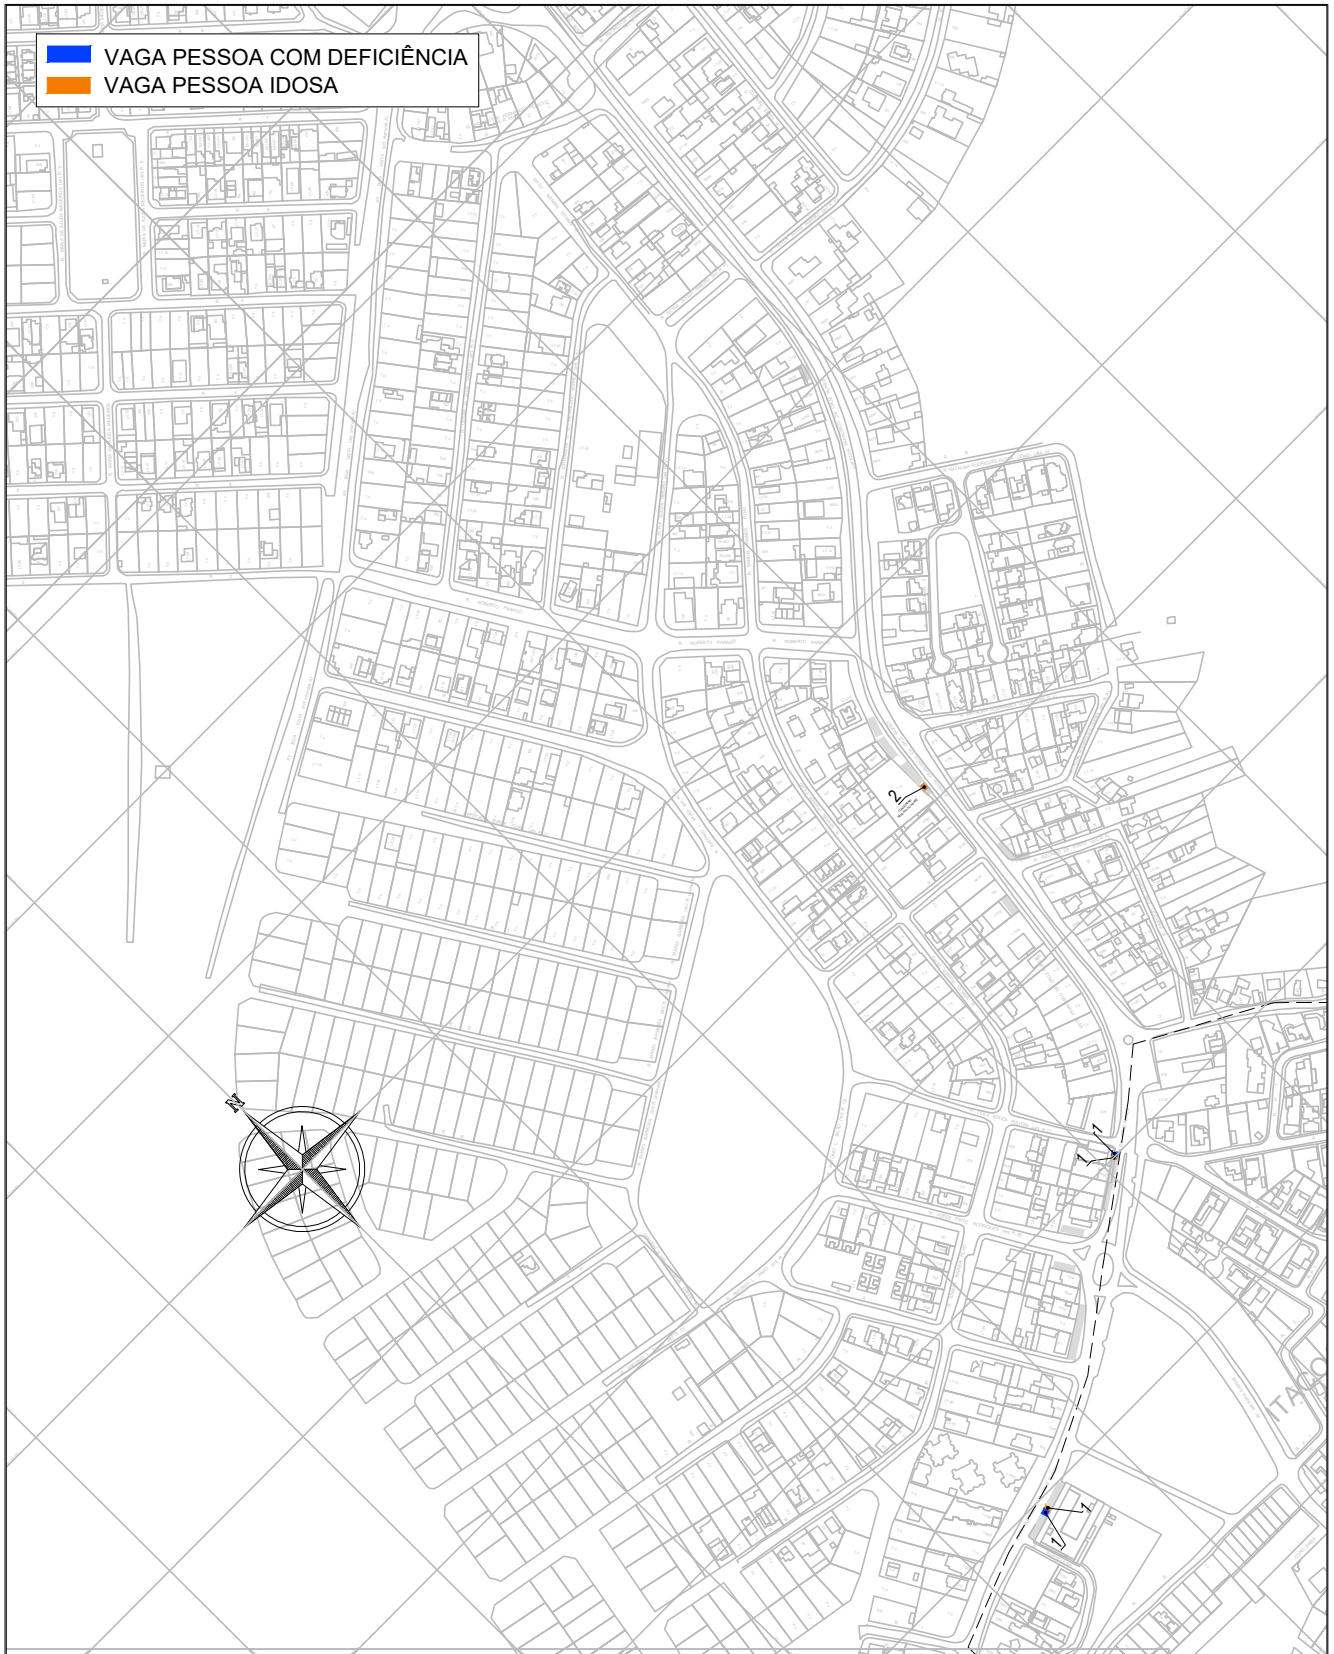

ASSUNTO	<b>RELAÇÃO DE VAGAS ESPECIAIS - IDOSO E PCD</b>						
TÍTULO	<b>PLANTA DE LOCALIZAÇÃO</b>	PROJETISTA	<b>ANDRESA SOUZA</b>	DATA	<b>JUL/2024</b>	FOLHA	<b>2 / 3</b>
LOCAL	<b>BAIRRO ITAIPÚ - TRECHO 2</b>		ESCALA	<b>SEM ESCALA</b>			

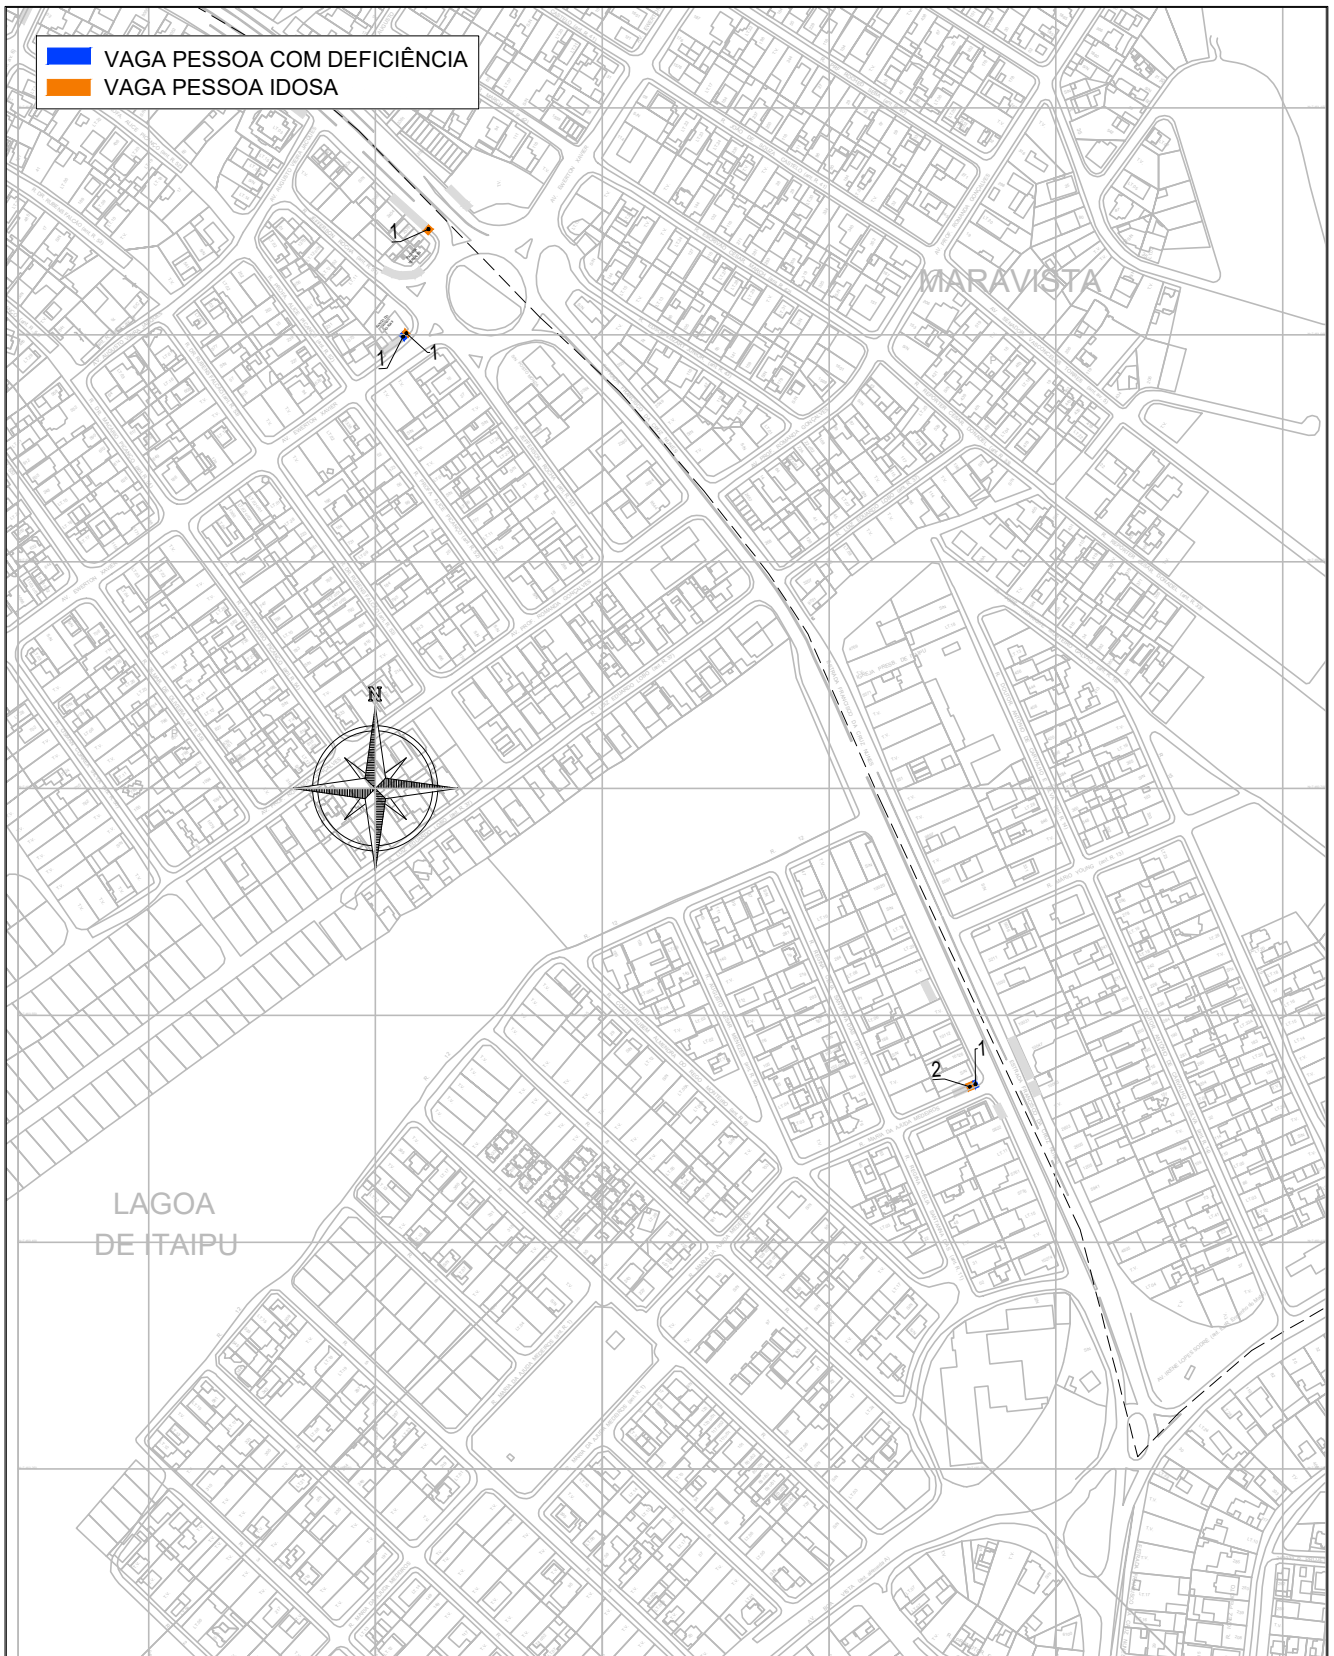

ASSUNTO	<b>RELAÇÃO DE VAGAS ESPECIAIS - IDOSO E PCD</b>						
TÍTULO	<b>PLANTA DE LOCALIZAÇÃO</b>	PROJETISTA	<b>ANDRESA SOUZA</b>	DATA	<b>JUL/2024</b>	FOLHA	<b>3 / 3</b>
LOCAL	<b>BAIRRO ITAIPÚ - TRECHO 3</b>		ESCALA	<b>SEM ESCALA</b>			